

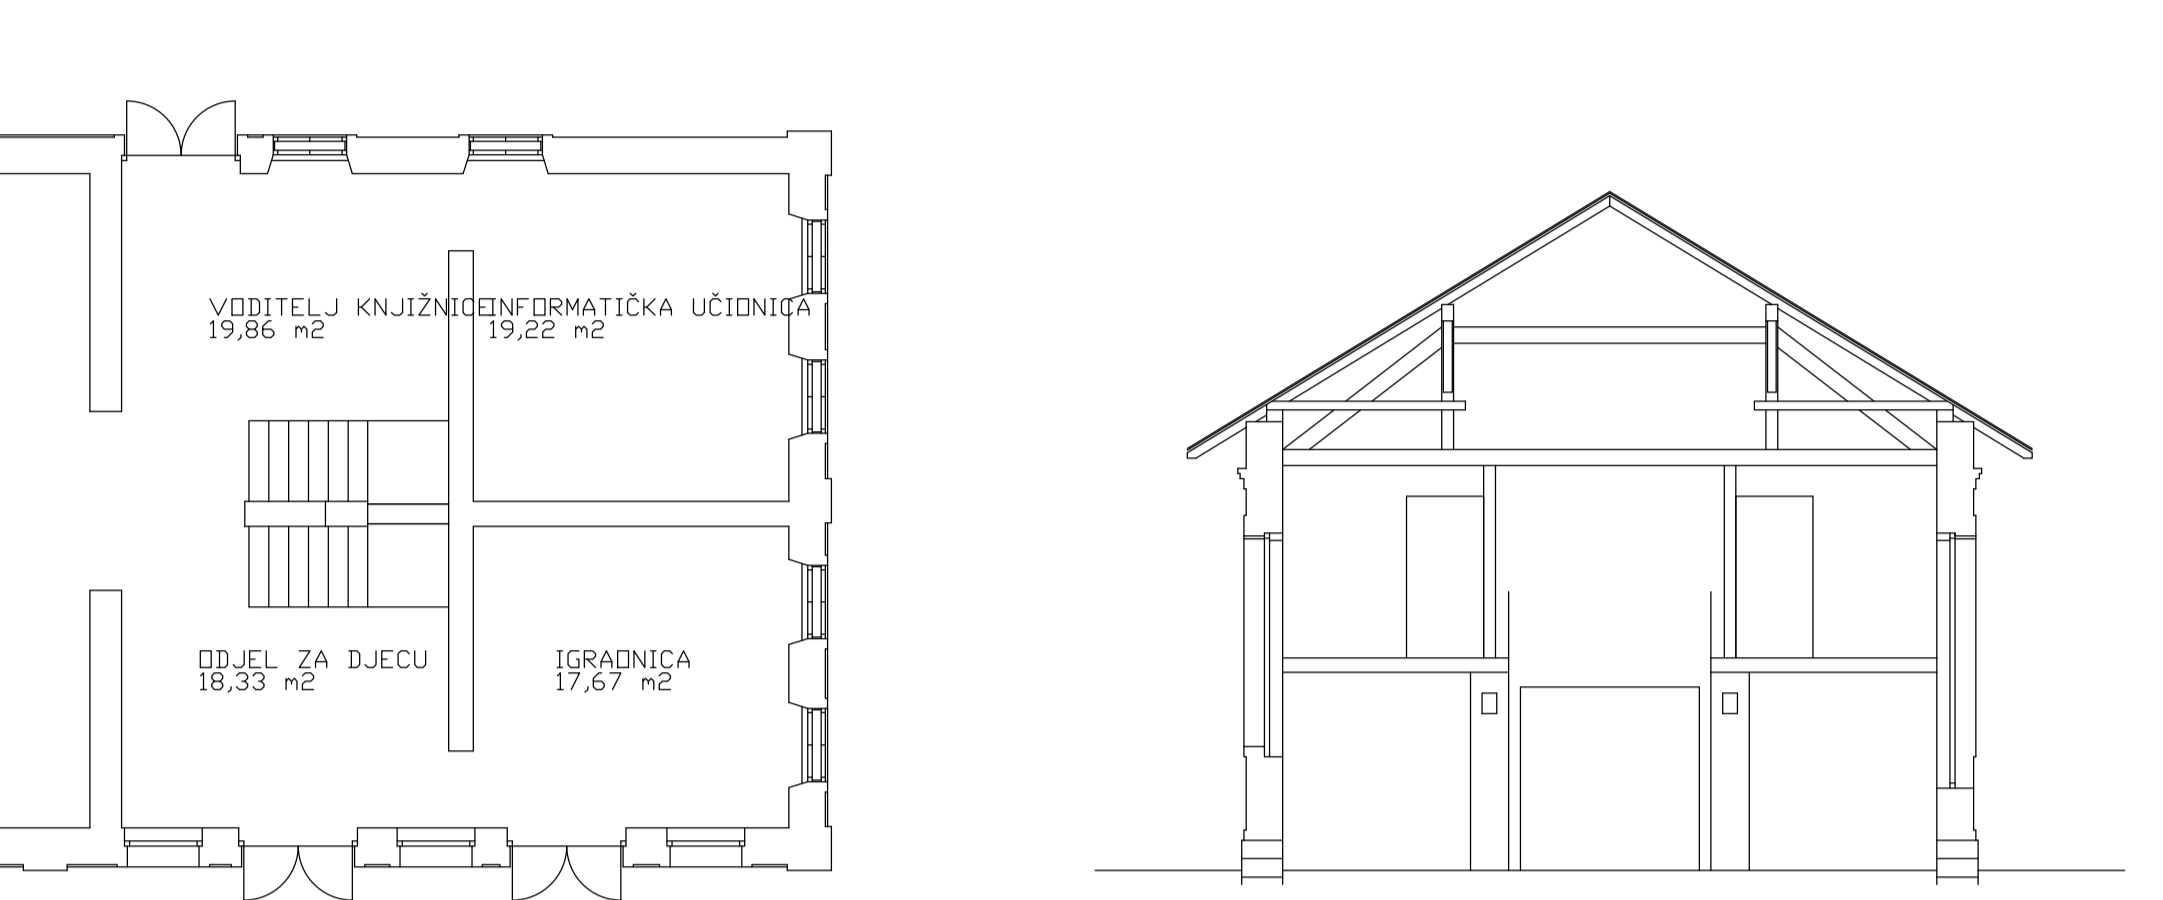



PRIZEMLJE DOGRADNJA /NGP = 93,20 m²/

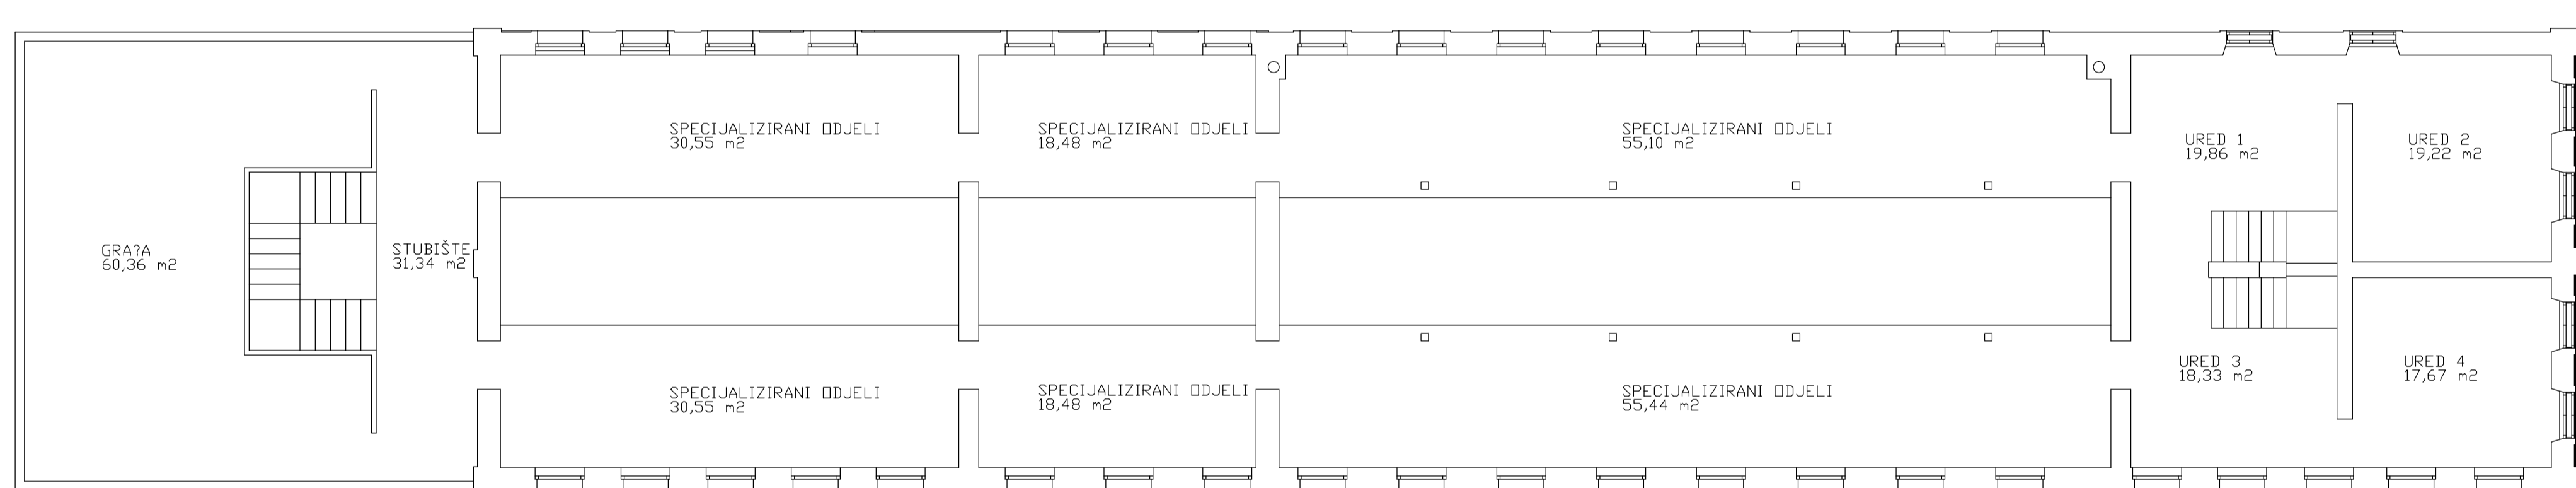



PRIZEMLJE REKONSTRUKCIJA /NGP = 374,47 m²/

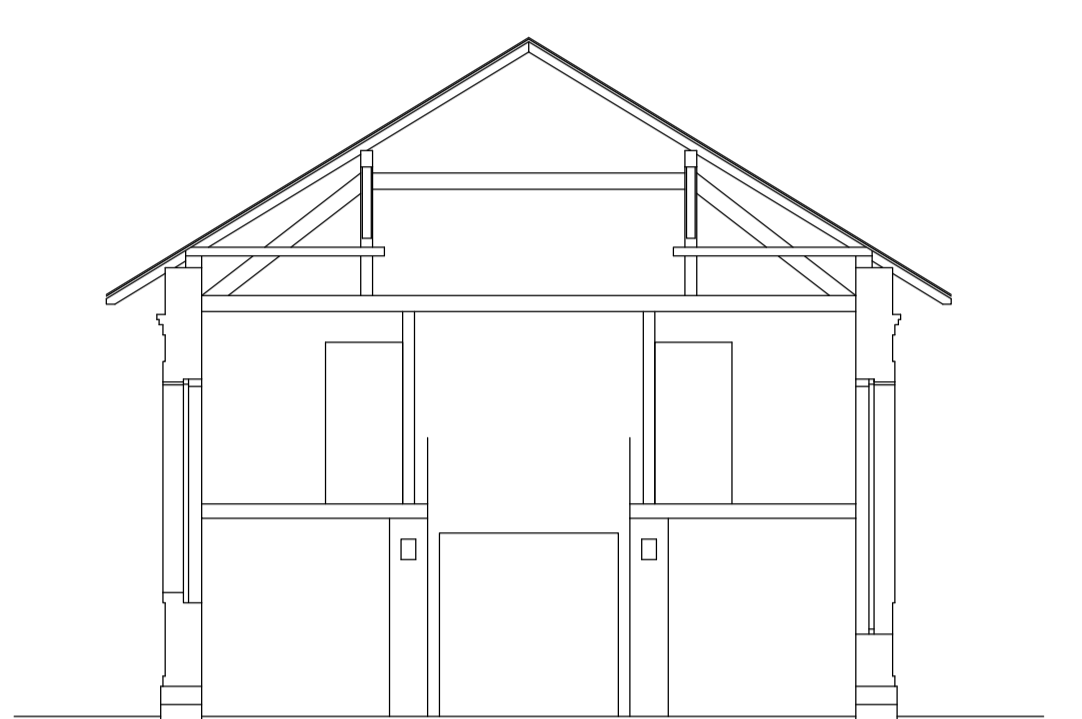

KAT DOGRADNJA /NGP = 91,70 m²/

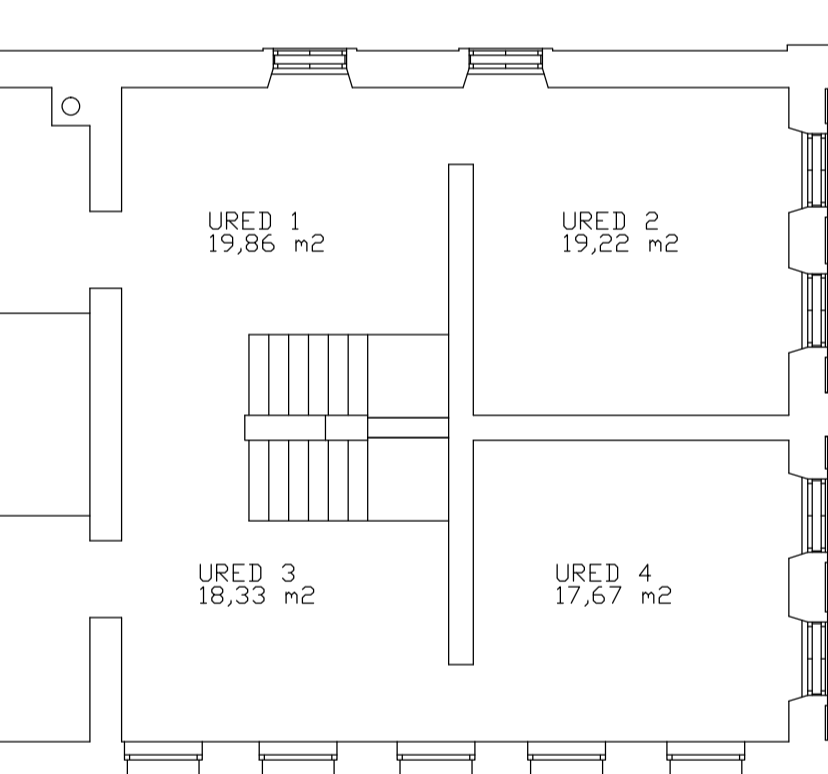

KAT REKONSTRUKCIJA /NGP = 295,42 m²/

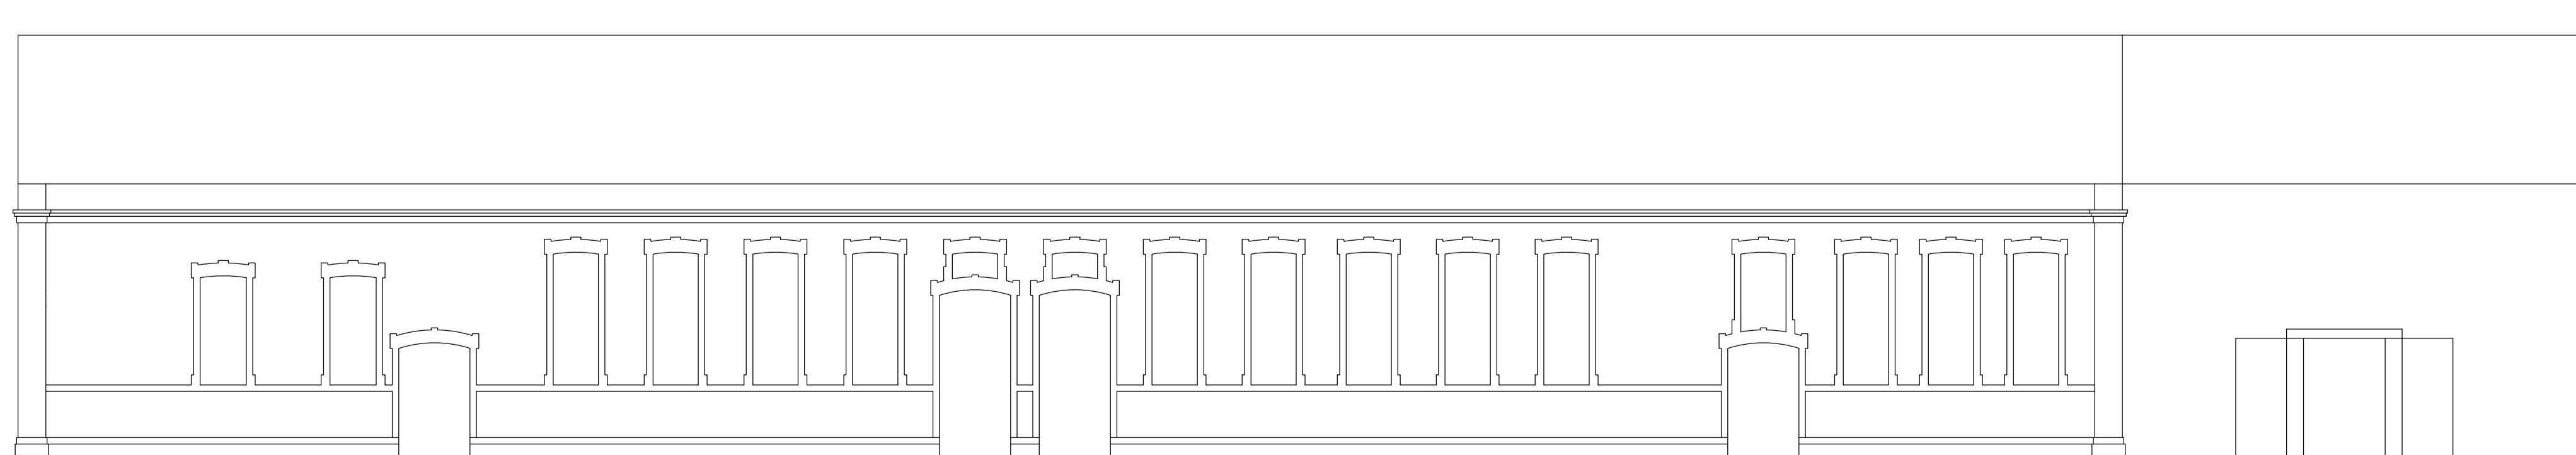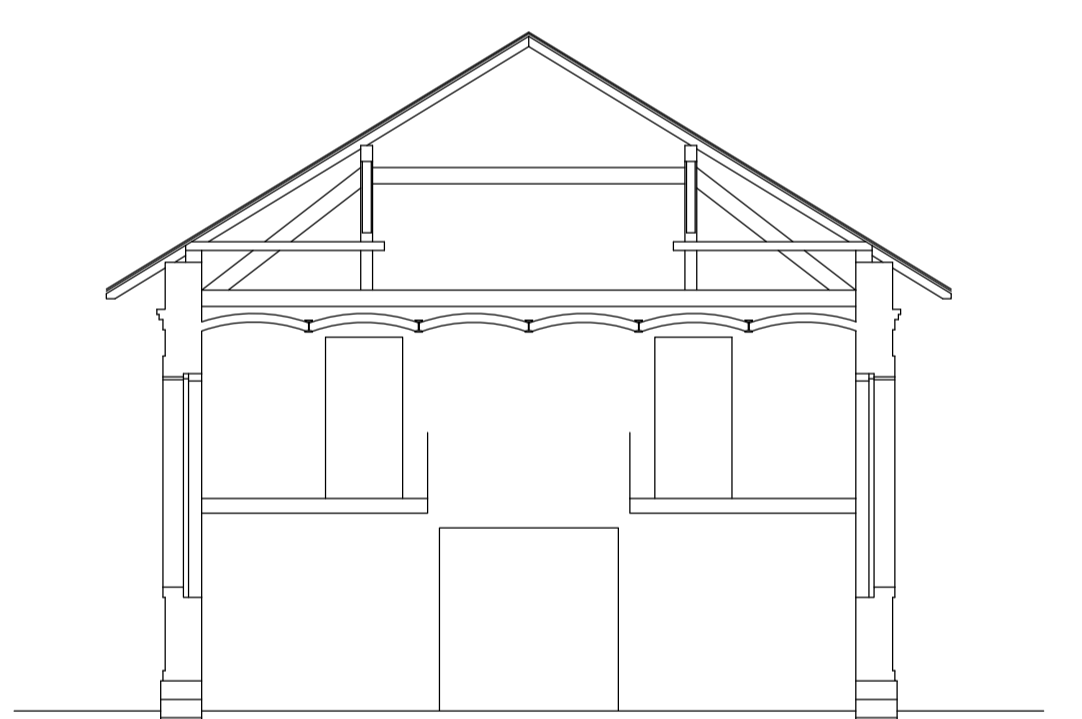

PPROČELJE ISTOK



PPROČELJE JUG